




WIDOK Z GÓRY

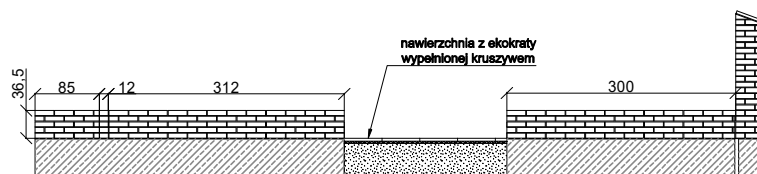

WIDOK Z PRZODU

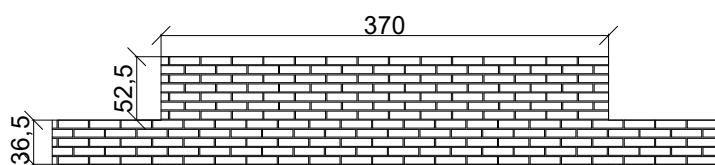

WIDOK Z PRZODU

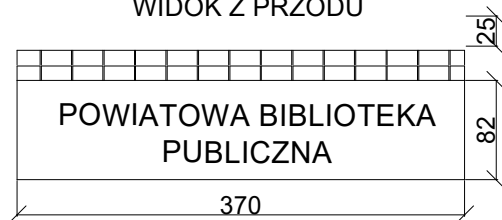


WIDOK Z GÓRY

cegła klinkierowa
250x120x65mm

płytki klinkierowa
250x10x65mm

beton

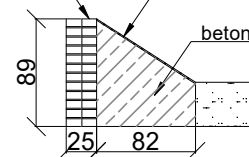

WIDOK Z BOKU

det.1-07 postument na napis
skala 1:60

Jednostka projektowa:		GREEN PRO STUDIO Anna Cymańska		ul.Otylii Szczukowskiej 10, 84-200 Wejherowo greenprostudio@wp.pl www.greenprostudio.pl tel.kom. 604-244-805	
Inwestor:		Powiatowa Biblioteka Publiczna w Wejherowie, ul.Dworcowa 7, 84-200 Wejherowo			
	Data:	Nazwisko/nr uprawień		Podpis:	
Opracował:	09.11.16	mgr inż.arch.kraj. Anna Cymańska			
Projektował:	09.11.16	mgr inż.arch.kraj. Anna Cymańska			
Sprawdził:	09.11.16	inż.Anna Nowicka / Nr 5529/Gd/93 / Specj.konstr.-bud			
Obiekt:		Place postojowe wraz z zagospodarowaniem terenu w otoczeniu budynku Powiatowej Biblioteki Publicznej w Wejherowie dz.58, 59, 76/1, 78/1 ul.Dworcowa 7, 84-200 Wejherowo		Nazwa:	Projekt zagospodarowania terenu - podwyższona rabata frontowa
					Skala:1:60,1:100 Nr rys.11