



PRZEKRÓJ PODŁUŻNY NAWIERZCHNI PARKINGOWEJ STABILIZOWANEJ EKOKRATĄ, WYPEŁNIONĄ KRUSZYWEM

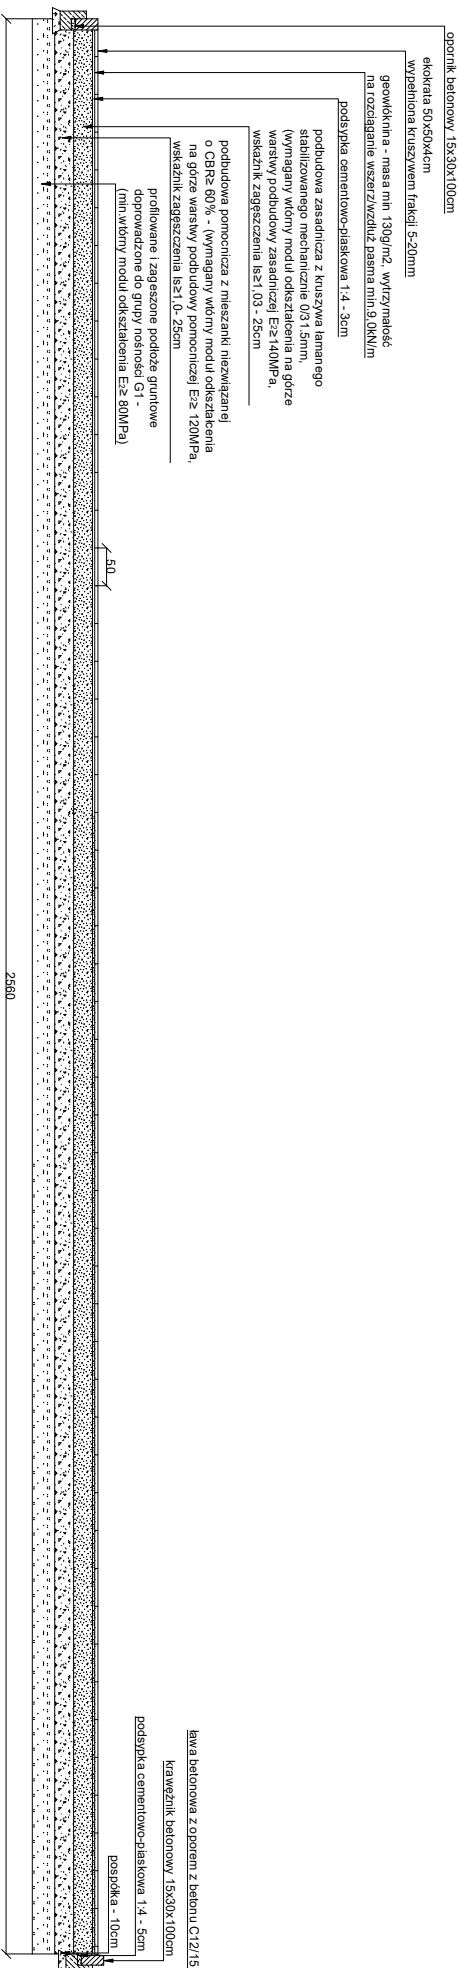

PRZEKRÓJ POPRZECZNY NAWIERZCHNI PARKINGOWEJ STABILIZOWANEJ EKOKRATĄ WYPEŁNIONĄ KRUSZYWEM

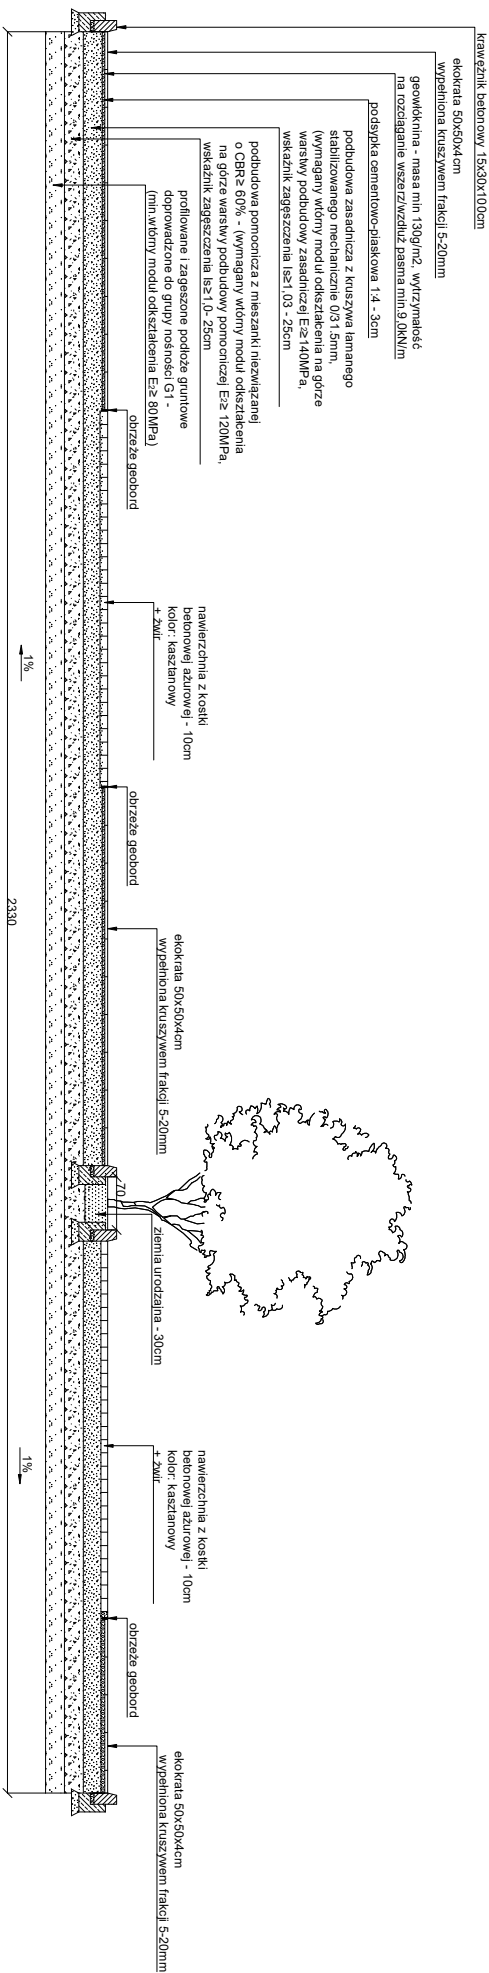

Jednostka projektowa:				<b>GREEN PRO STUDIO</b> Anna Cymańska ul. DW/1 Szczurowskiej 10, 84-200 Wejherowo greenprostudio@wp.pl    www.greenprostudio.pl tel./kom. 604-244-805	
Investor:	Powiatowa Biblioteka Publiczna w Wejherowie, ul. Dworcowa 7, 84-200 Wejherowo				
Opracował:	Data: 09.11.16		mgr inż. arch. kraj. Anna Cymańska		
Projektował:	09.11.16		mgr inż. Karol Mroz / Nr. POM/0274/POOD/13, Specj. drogowa		
Sprawdził:	09.11.16		inż. Anna Nowicka / Nr. 5529/Gd/93 / Specj. konstr.-bud.		
Objekt:	Placę postojową wraz z zagospodarowaniem terenu w otoczeniu budynków Powiatowej Biblioteki Publicznej w Wejherowie 42-56, 59, 76/1, 78/1, ul. Dworcowa 7, 84-200 Wejherowo		Nazwa: Projekt zagospodarowania terenu - przebiegu nawierzchni parkingowej		Skala: 1:100 Nr rys. 7