



OGRODZENIE FRONTOWE

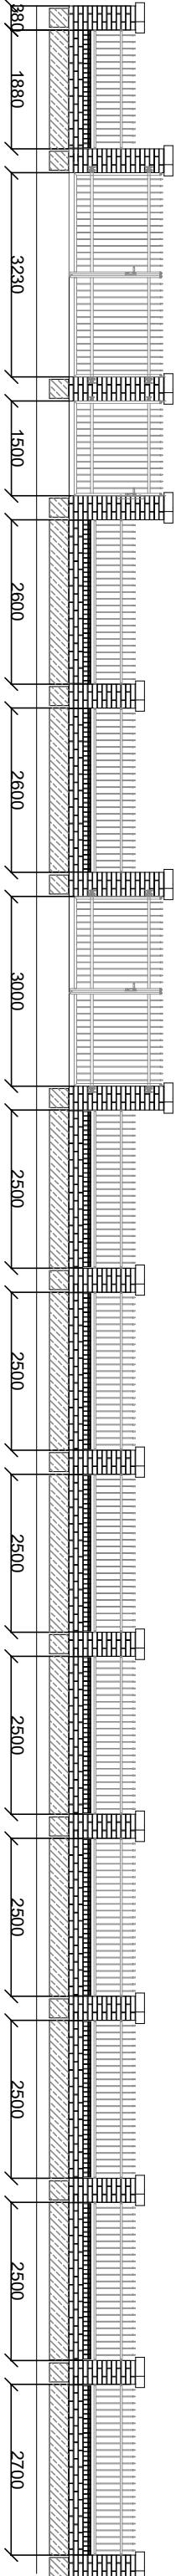


WIDOK Z GÓRY


WIDOK Z PRZODU

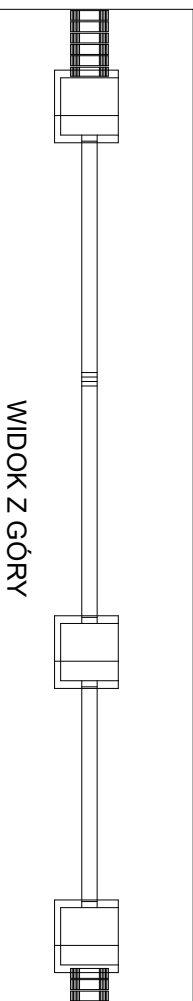


WIDOK Z GÓRY

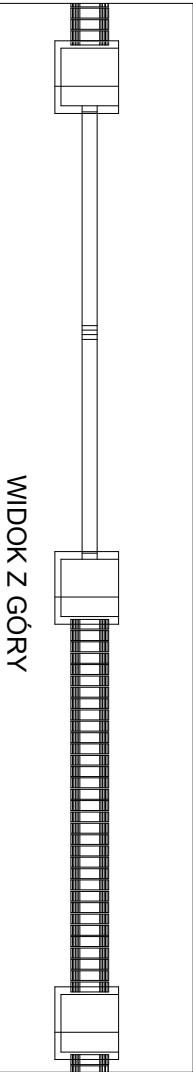

WIDOK Z GÓRY

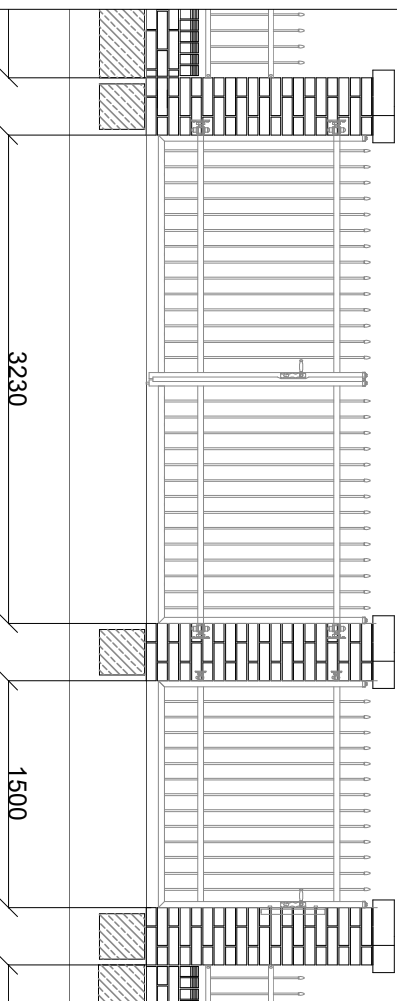

WIDOK Z PRZODU

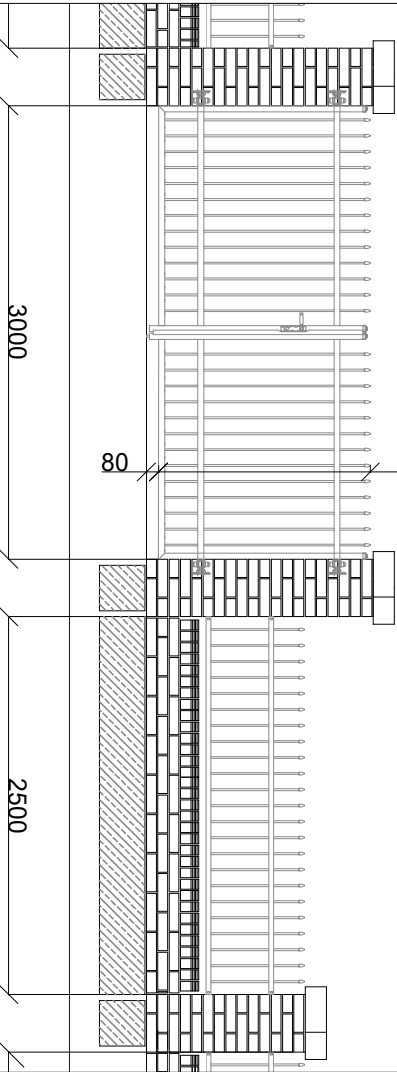

WIDOK Z PRZODU

det. 1-02 frontowe ogrodzenie - brama wjazdowa z furtką
skala 1:50

det. 1-03 frontowe ogrodzenie - główna brama wejściowa
skala 1:50

Jednostka projektowa:			GREEN PRO STUDIO Anna Cymańska		ul. Dylł Szczakowskiej 10, 84-200 Wejherowo greenprostudio@wp.pl www.greenprostudio.pl tel./kom. 604-244-805	
Investor:	Powiatowa Biblioteka Publiczna w Wejherowie, ul. Dworcowa 7, 84-200 Wejherowo					
	Data:	Nazwisko/nt uprawień			Podpis:	
Opracował:	09.11.16	mgr inż arch.kraj. Anna Cymańska				
Projektował:	09.11.16	mgr inż arch.kraj. Anna Cymańska				
Sprawdził:	09.11.16	inż Anna Nowicka /Nr.5529/Gd/93 / Specj. konstr.-bud				
Obiekt:	Prace posłojowe wraz z zagospodarowaniem terenu w otoczeniu budynku Powiatowej Biblioteki Publicznej w Wejherowie dz. 58, 59, 76/1, 78/1 ul. Dworcowa 7, 84-200 Wejherowo			Nazwa:	Projekt zagospodarowania terenu - ogrodzone frontowe	
					Skala: 1:100, 1:50	
					Nr rys. 9	