




WIDOK Z GÓRY

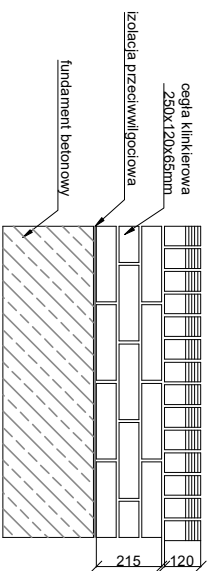

WIDOK Z PRZODU

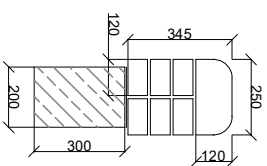


WIDOK Z BOKU

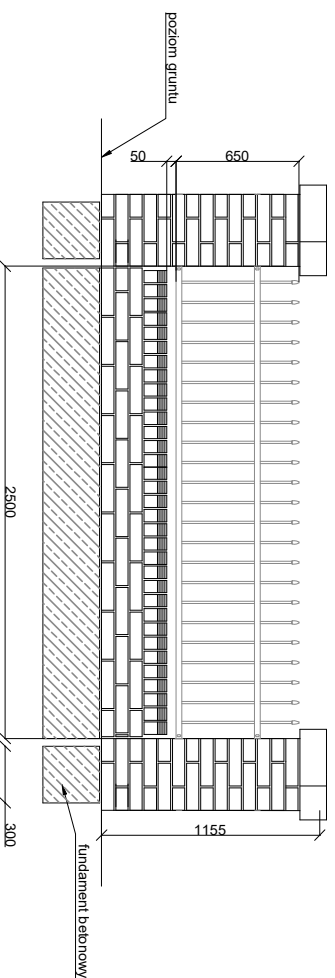


det.1-06 frontowe ogrodzenie - przęsto

skala 1:40


WIDOK Z PRZODU

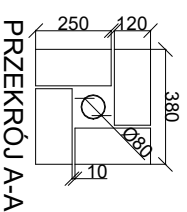


PRZEKRÓJ A-A

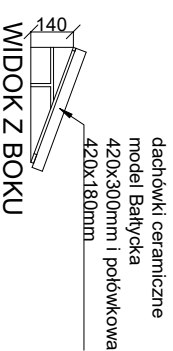


WIDOK Z BOKU

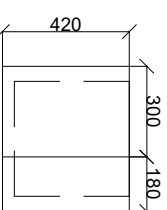

WIDOK Z GÓRY

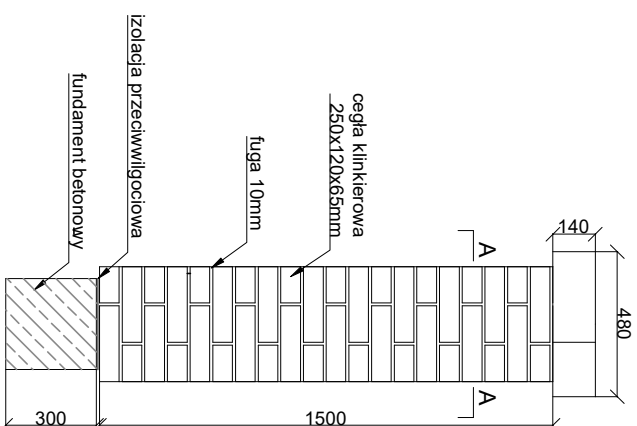

WIDOK Z PRZODU

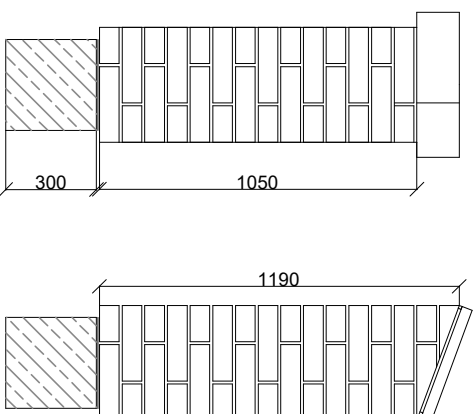

WIDOK Z PRZODU

WIDOK Z BOKU

det.1-04 murek frontowego ogrodu
skala 1:20

det.1-05 słupki ogrodzeniowe
skala 1:25

Jednostka projektowa:		GREEN PRO STUDIO Anna Cymańska ul. Orla Szczukowska 10, 84-200 Wejherowo greenprostudio@wp.pl www.greenprostudio.pl tel./kom. 604-244-805	
Investor:	Powiatowa Biblioteka Publiczna w Wejherowie, ul. Dworcowa 7, 84-200 Wejherowo		
	Data:	Nazwisko/nr uprawień	Podpis:
Opracował:	09.11.16	mgr inż. arch. kraj. Anna Cymańska	
Projektował:	09.11.16	mgr inż. arch. kraj. Anna Cymańska	
Sprawił:	09.11.16	inż. Anna Nowicka / Nr 5529/Gd/93, Specj. konstr.-bud	
Objekt:	Place postojowe wraz z zagospodarowaniem terenu w otoczeniu budynku Powiatowej Biblioteki Publicznej w Wejherowie dz. 58, 59, 76/1, 78/1 ul. Dworcowa 7, 84-200 Wejherowo		Nazwa: Projekt zagospodarowania terenu - mla architektura - elementy ogrodzenia
			Skala: 1:25, 1:40 Nr rys. 10