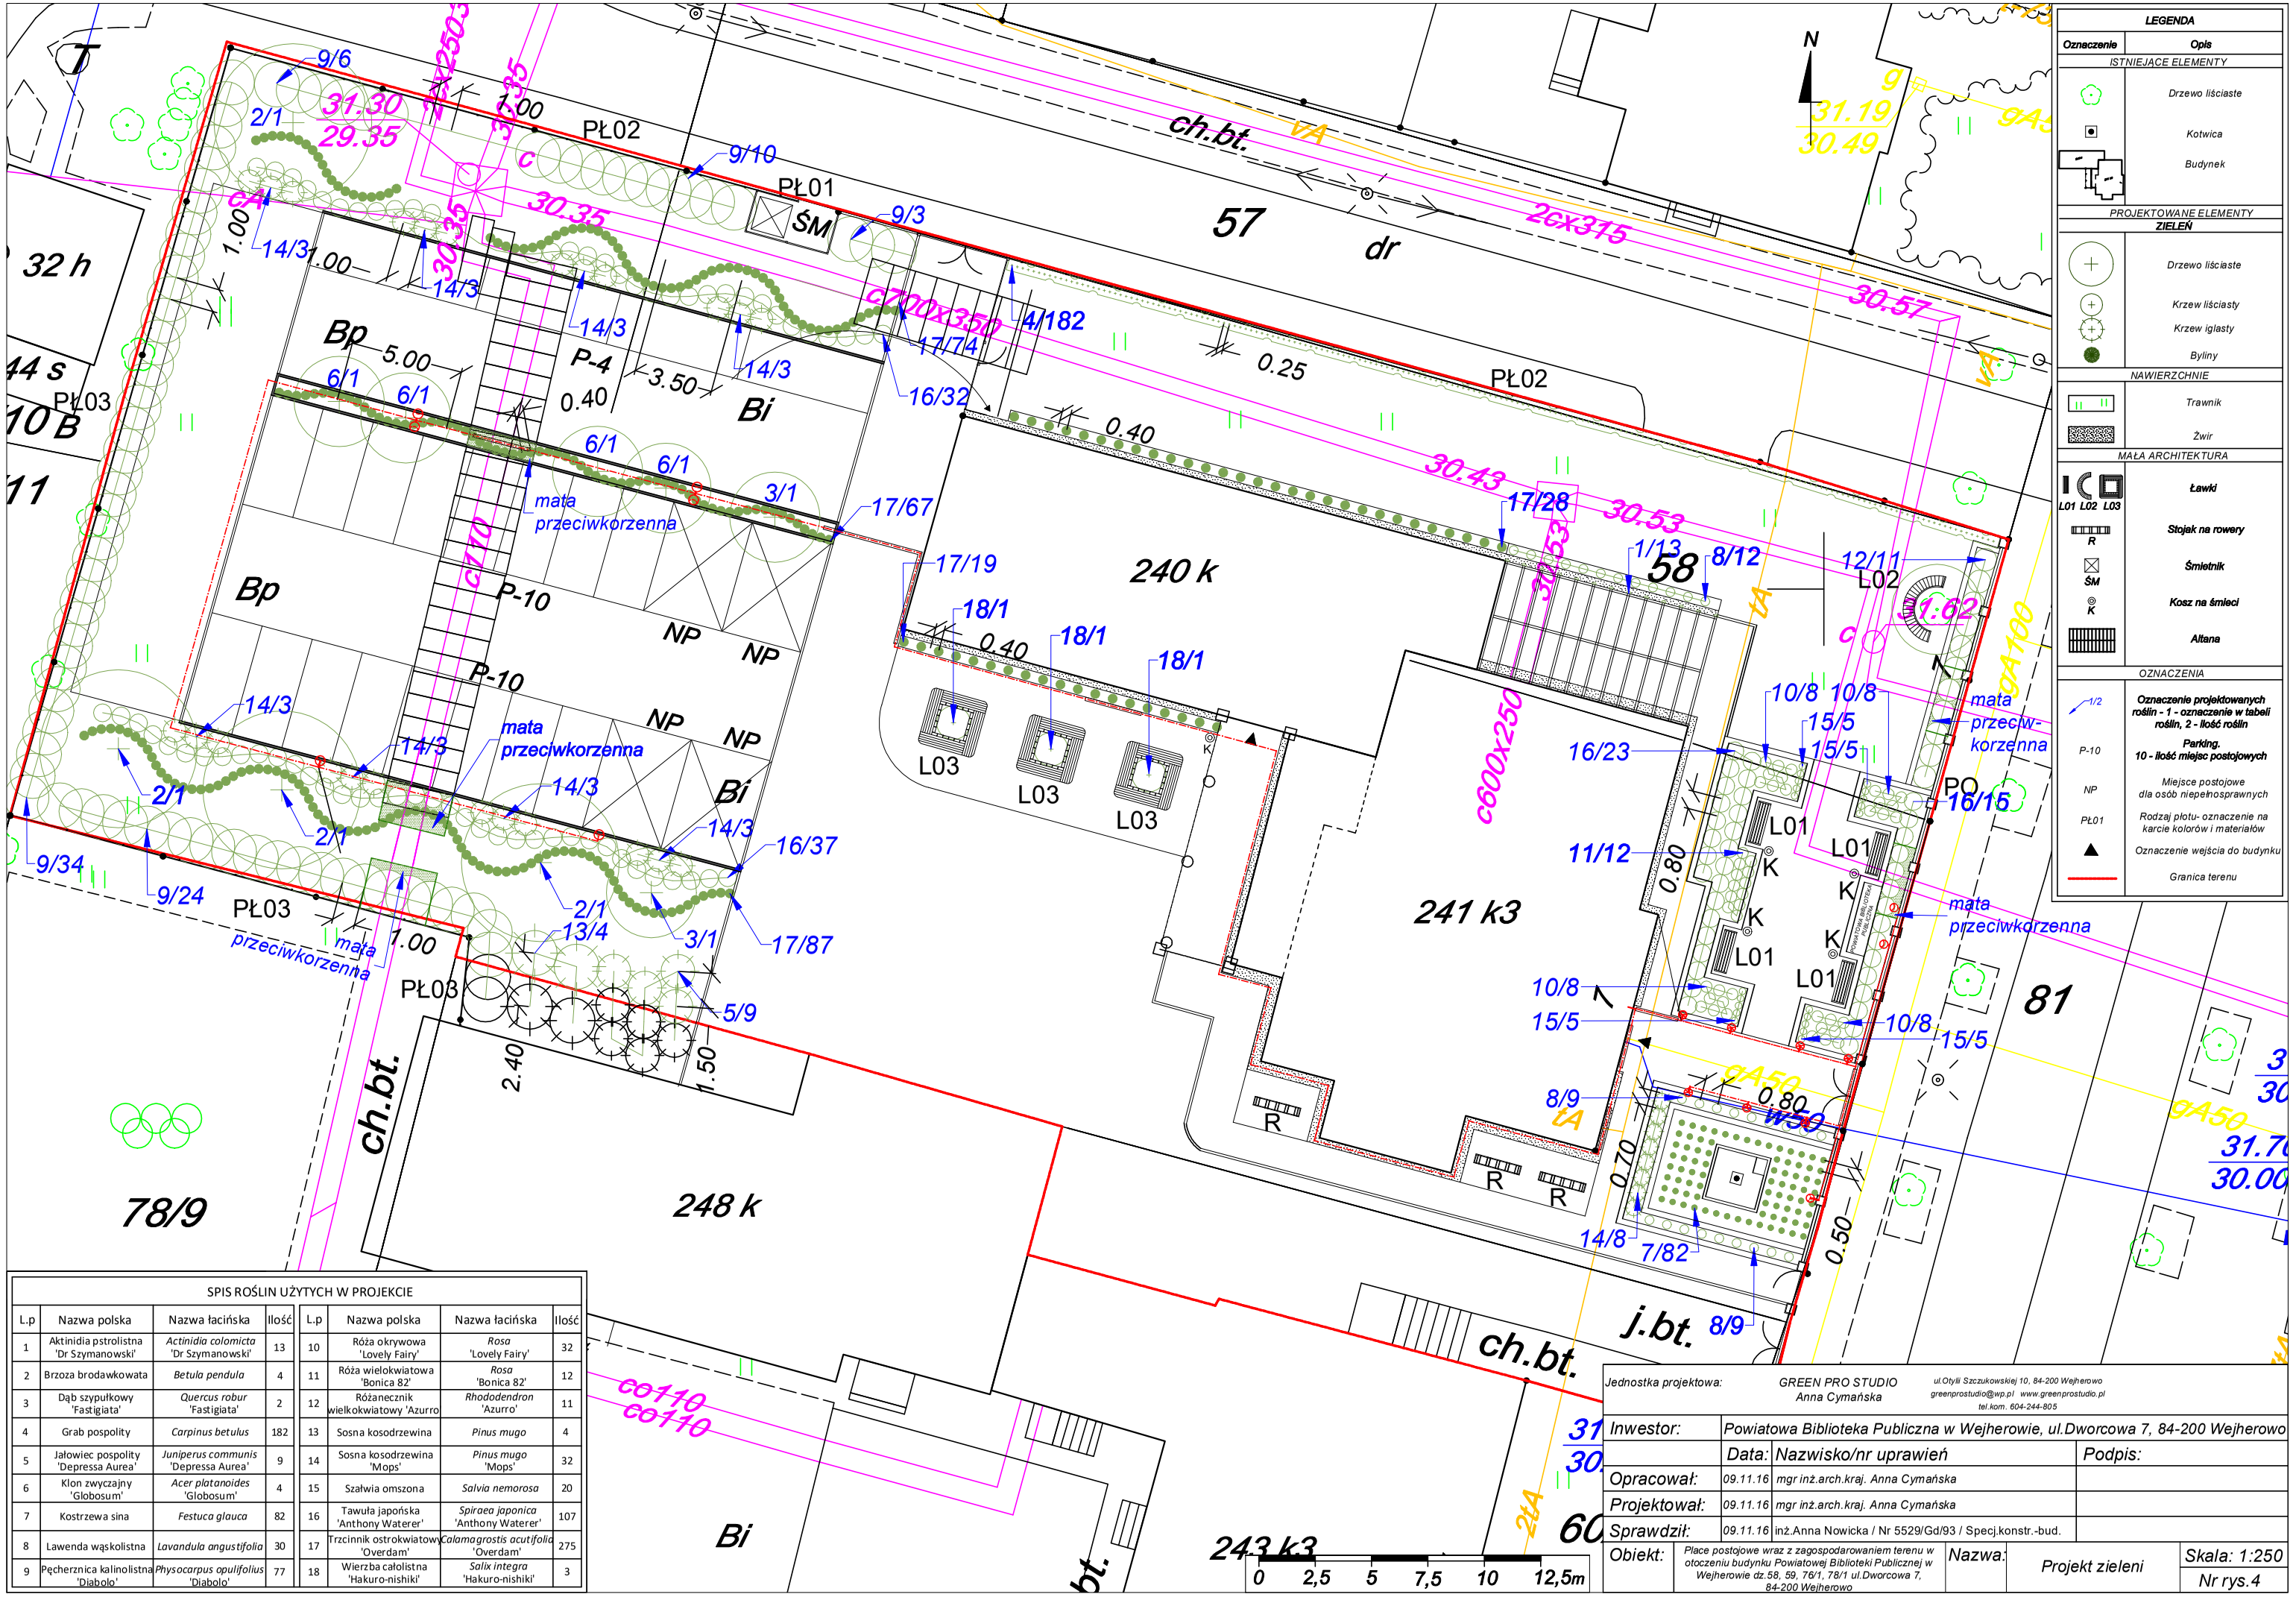

SPIS ROŚLIN UŻYTYCH W PROJEKCIE							
L.p	Nazwa polska	Nazwa łacińska	Ilość	L.p	Nazwa polska	Nazwa łacińska	Ilość
1	Aktinidia pstrolistna 'Dr Szymanowski'	*Actinidia colomicta* 'Dr Szymanowski'	13	10	Róża okrywowa 'Lovely Fairy'	*Rosa* 'Lovely Fairy'	32
2	Brzoza brodawkowata	*Betula pendula*	4	11	Róża wielokwiatowa 'Bonica 82'	*Rosa* 'Bonica 82'	12
3	Dąb szypułkowy 'Fastigiata'	*Quercus robur* 'Fastigiata'	2	12	Różanecznik wielkokwiatowy 'Azurro	*Rhododendron* 'Azurro'	11
4	Grab pospolity	*Carpinus betulus*	182	13	Sosna kosodrzewina	*Pinus mugo*	4
5	Jałowiec pospolity 'Depressa Aurea'	*Juniperus communis* 'Depressa Aurea'	9	14	Sosna kosodrzewina 'Mops'	*Pinus mugo* 'Mops'	32
6	Klon zwyczajny 'Globosum'	*Acer platanoides* 'Globosum'	4	15	Szałwia omszona	*Salvia nemorosa*	20
7	Kostrzewa sina	*Festuca glauca*	82	16	Tawuła japońska 'Anthony Waterer'	*Spiraea japonica* 'Anthony Waterer'	107
8	Lawenda wąskolistna	*Lavandula angustifolia*	30	17	Trzcinnik ostrokwiatowy 'Overdam'	*Calamagrostis acutifolia* 'Overdam'	275
9	Pęcherznica kalinolistna 'Diabolo'	*Physocarpus opulifolius* 'Diabolo'	77	18	Wierzba całolistna 'Hakuro-nishiki'	*Salix integra* 'Hakuro-nishiki'	3

LEGENDA

Oznaczenie	Opis
ISTNIEJĄCE ELEMENTY	
	Drzewo liściaste
	Kotwica
	Budynek
PROJEKTOWANE ELEMENTY	
ZIELEŃ	
	Drzewo liściaste
	Krzew liściasty
	Krzew iglasty
	Byliny
NAWIERZCHNIE	
	Trawnik
	Żwir
MAŁA ARCHITEKTURA	
L01 L02 L03	Ławki
R	Stojak na rowery
ŚM	Śmietnik
K	Kosz na śmieci
	Altana
OZNACZENIA	
1/2	Oznaczenie projektowanych roślin - 1 - oznaczenie w tabeli roślin, 2 - ilość roślin
P-10	Parking. 10 - ilość miejsc postojowych
NP	Miejsce postojowe dla osób niepełnosprawnych
PŁ01	Rodzaj płotu- oznaczenie na karcie kolorów i materiałów
▲	Oznaczenie wejścia do budynku
	Granica terenu

Jednostka projektowa:	GREEN PRO STUDIO Anna Cymańska	ul.Otylii Szczukowskiej 10, 84-200 Wejherowo greenprostudio@wp.pl www.greenprostudio.pl tel.kom. 604-244-805	
Inwestor:	Powiatowa Biblioteka Publiczna w Wejherowie, ul.Dworcowa 7, 84-200 Wejherowo		
	Data:	*Nazwisko/nr uprawień*	*Podpis:*
Opracował:	09.11.16	mgr inż.arch.kraj. Anna Cymańska	
Projektował:	09.11.16	mgr inż.arch.kraj. Anna Cymańska	
Sprawdził:	09.11.16	inż.Anna Nowicka / Nr 5529/Gd/93 / Specj.konstr.-bud.	
Obiekt:	Place postojowe wraz z zagospodarowaniem terenu w otoczeniu budynku Powiatowej Biblioteki Publicznej w Wejherowie dz.58, 59, 76/1, 78/1 ul.Dworcowa 7, 84-200 Wejherowo	*Nazwa:* Projekt zieleni	*Skala:* 1:250 *Nr rys.* 4